




وحدة الجودة والاعتماد

جامعة بنها
كلية الهندسة ببنها
دور مايو 2020
امتحان : (نهائي الفصل الثاني)
استاذ المادة : د/أحمد السعدنى , د/نهى حفناوى ، د كمال الجبلاوي كود المادة : ع 1222



الرسم يوضح المسقط الأفقي للدور الأرضي لمبني سكني مكون من بدروم وأرضي ودورين علويين المطلوب مايلي:

- 1- التصميمات التنفيذية للمسقط الأفقي للدور الأرضي والدور المتكرر بمقياس رسم 1-50
 - 2- قطاع رأسي مارا بالسلم بمقياس رسم 1-50
 - 3- الواجهة الرئيسية بمقياس رسم 1-50
- ملحوظة هامة : رجاء افتراض أي أبعاد غير موجودة أو غير واضحة بالرسم كما يتناسب مع وجهة نظر الطالب التصميمية المعمارية.

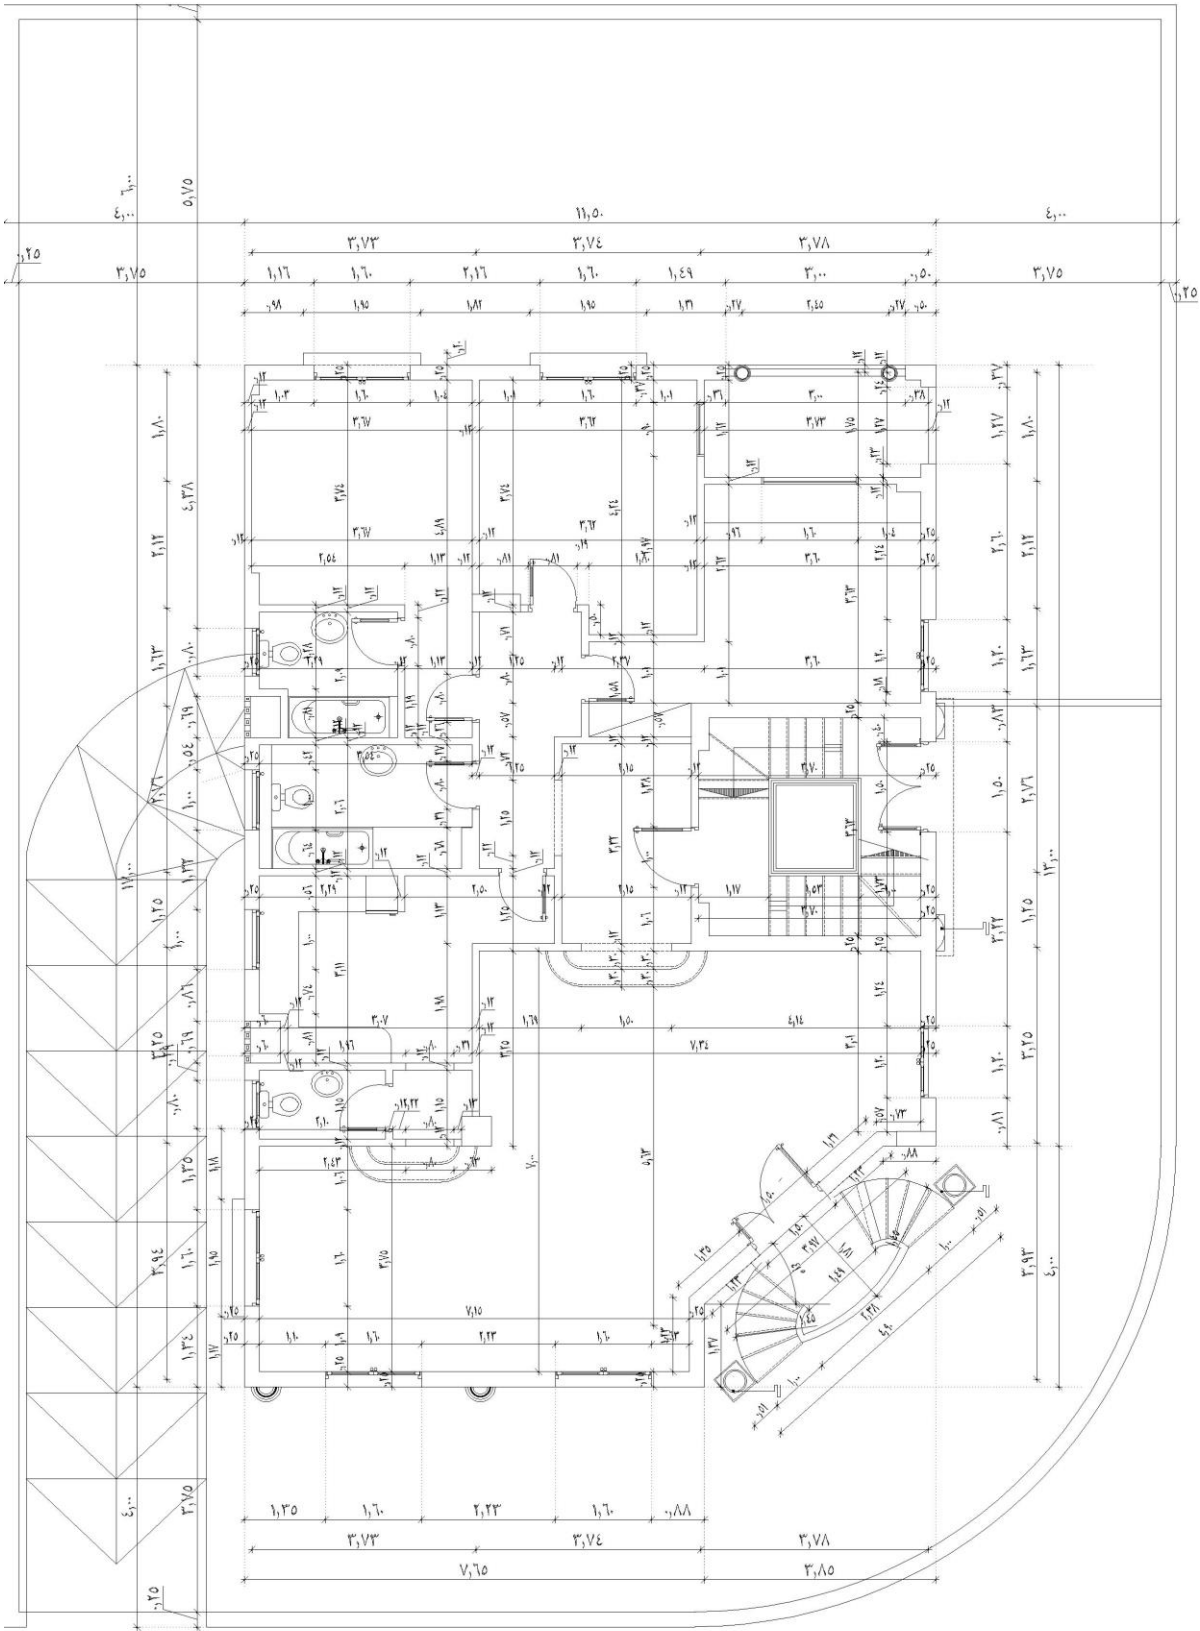

استاذ المادة : د أحمد السعدي

مع اطيب الامنيات بالتوفيق